

SURFACE INTERNE BRUT/GROSS INTERNAL AREA (P.C./S.F.)

(ÉTAGE/ FLOOR 1 - 2206) (ÉTAGE/ FLOOR 2 - 3106)


TOTAL = 5311

EXCLUS/ EXCLUDED: GARAGE - 697

*LES GRANDEURS ET DIMENSIONS SONT APPROXIMATIVES, L'ACTUEL PEUT VARIER
SIZES AND DIMENSIONS ARE APPROXIMATE, ACTUAL MAY VARY*

ÉTAGE/FLOOR 1

**MARIE-
YVONNE
PAINT**

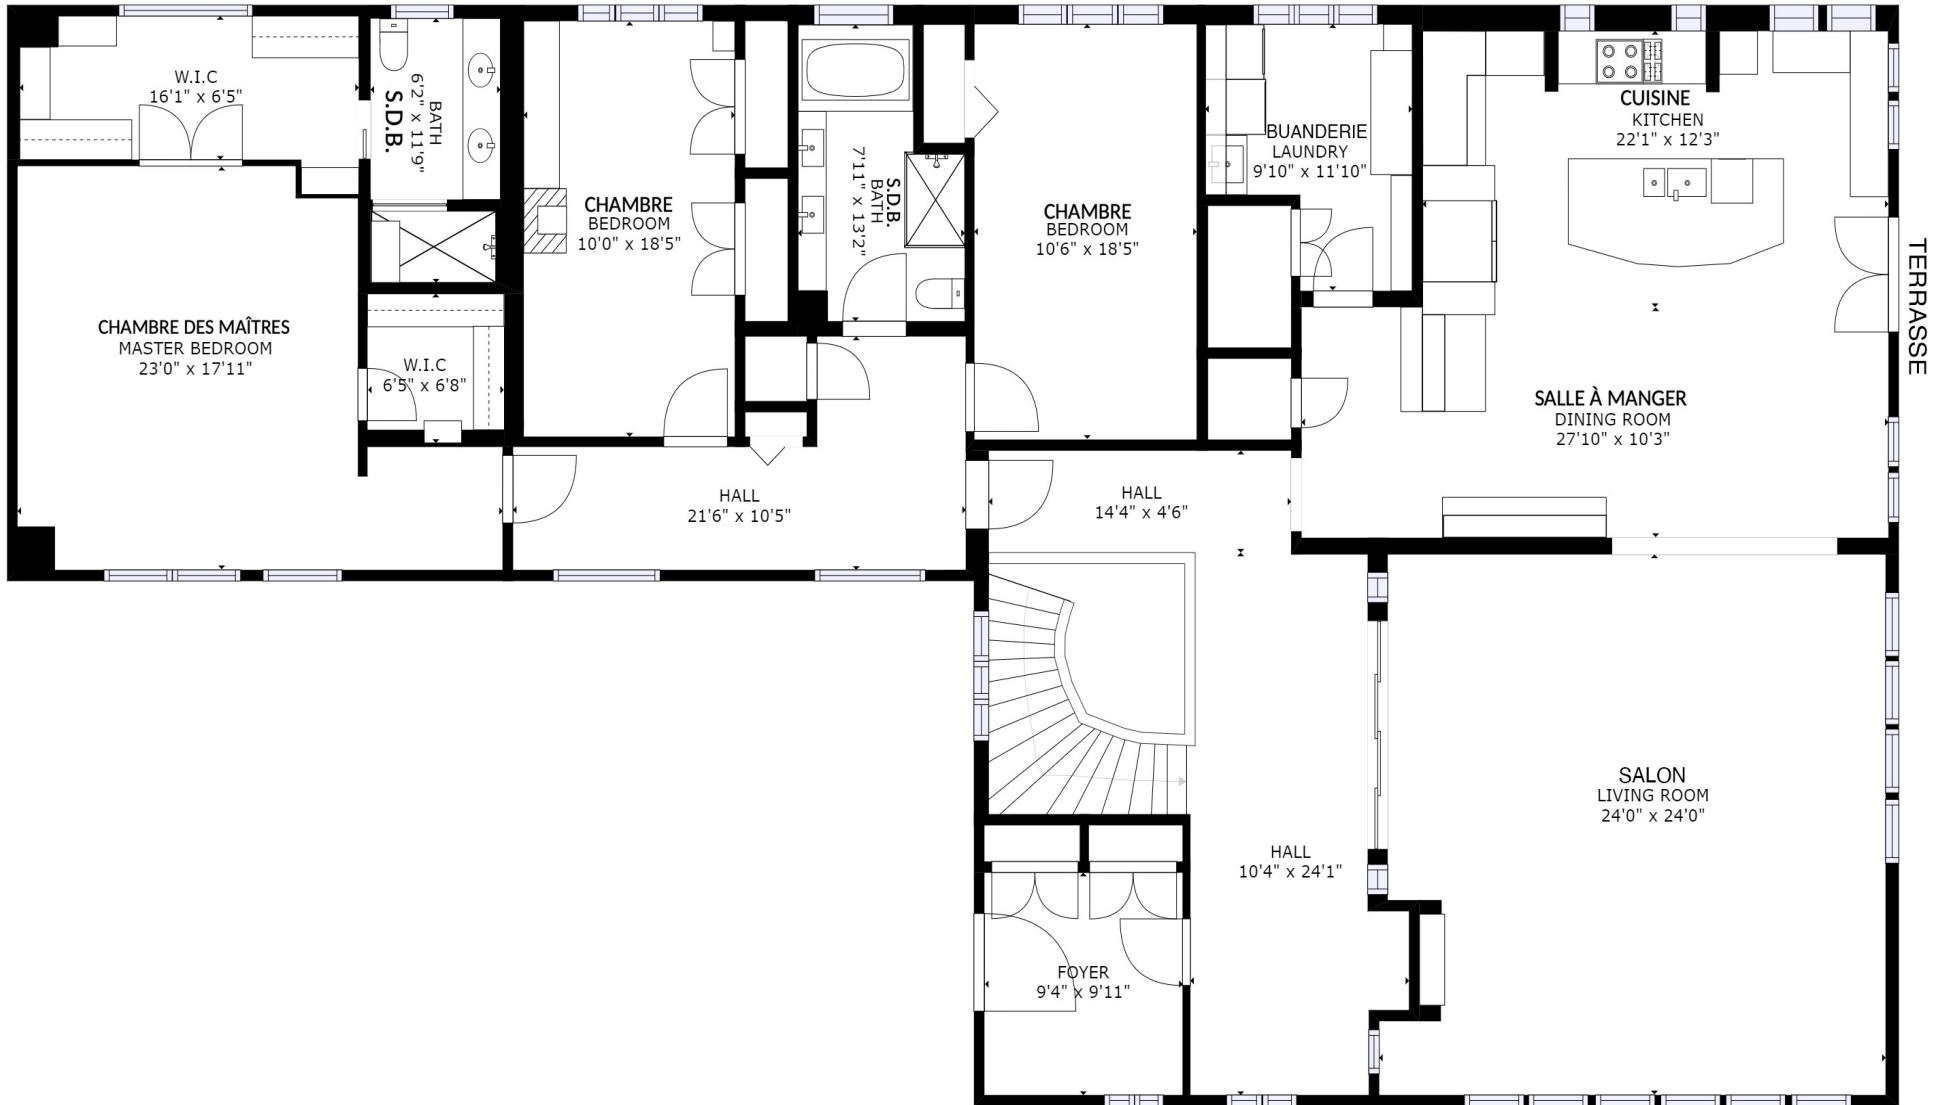

SURFACE INTERNE BRUT/GROSS INTERNAL AREA (P.C./S.F.)

(ÉTAGE/ FLOOR 1 - 2206) (ÉTAGE/ FLOOR 2 - 3106)

TOTAL = 5311

EXCLUS/ EXCLUDED: GARAGE - 697

LES GRANDEURS ET DIMENSIONS SONT APPROXIMATIVES, L'ACTUEL PEUT VARIER
SIZES AND DIMENSIONS ARE APPROXIMATE, ACTUAL MAY VARY

ÉTAGE/FLOOR 2

**MARIE-
YVONNE
PAINT**