


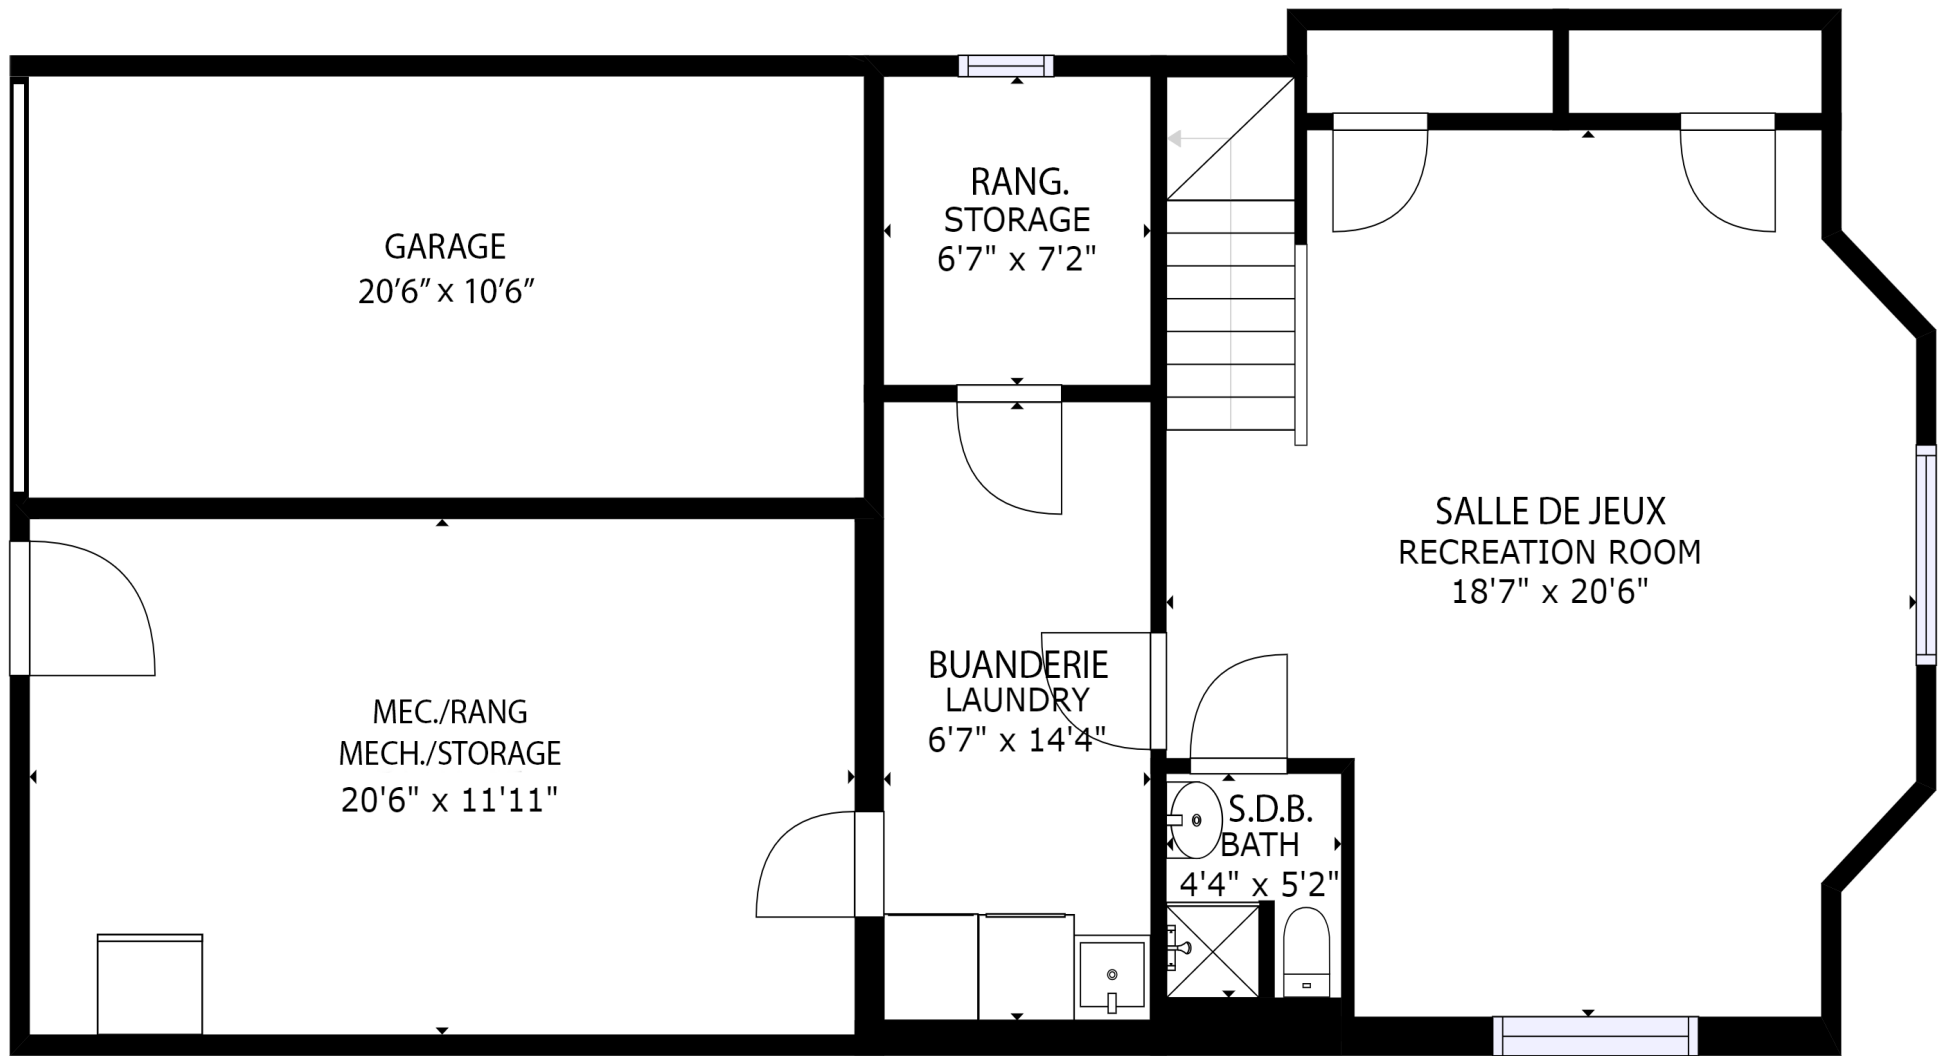

SURFACE INTERNE BRUTE/GROSS INTERNAL AREA (P.C./S.F.)

(ÉTAGE/ FLOOR 1 - 801) (ÉTAGE/ FLOOR 2 - 1058)


(ÉTAGE/ FLOOR 3 - 1030) (ÉTAGE/ FLOOR 4 - 1039)

TOTAL = 3929

LES GRANDEURS ET DIMENSIONS SONT APPROXIMATIVES, L'ACTUEL PEUT VARIER
SIZES AND DIMENSIONS ARE APPROXIMATE, ACTUAL MAY VARY

425 AV. WOOD, WESTMOUNT
ÉTAGE/FLOOR 1

MARIE-
YVONNE
PAINT

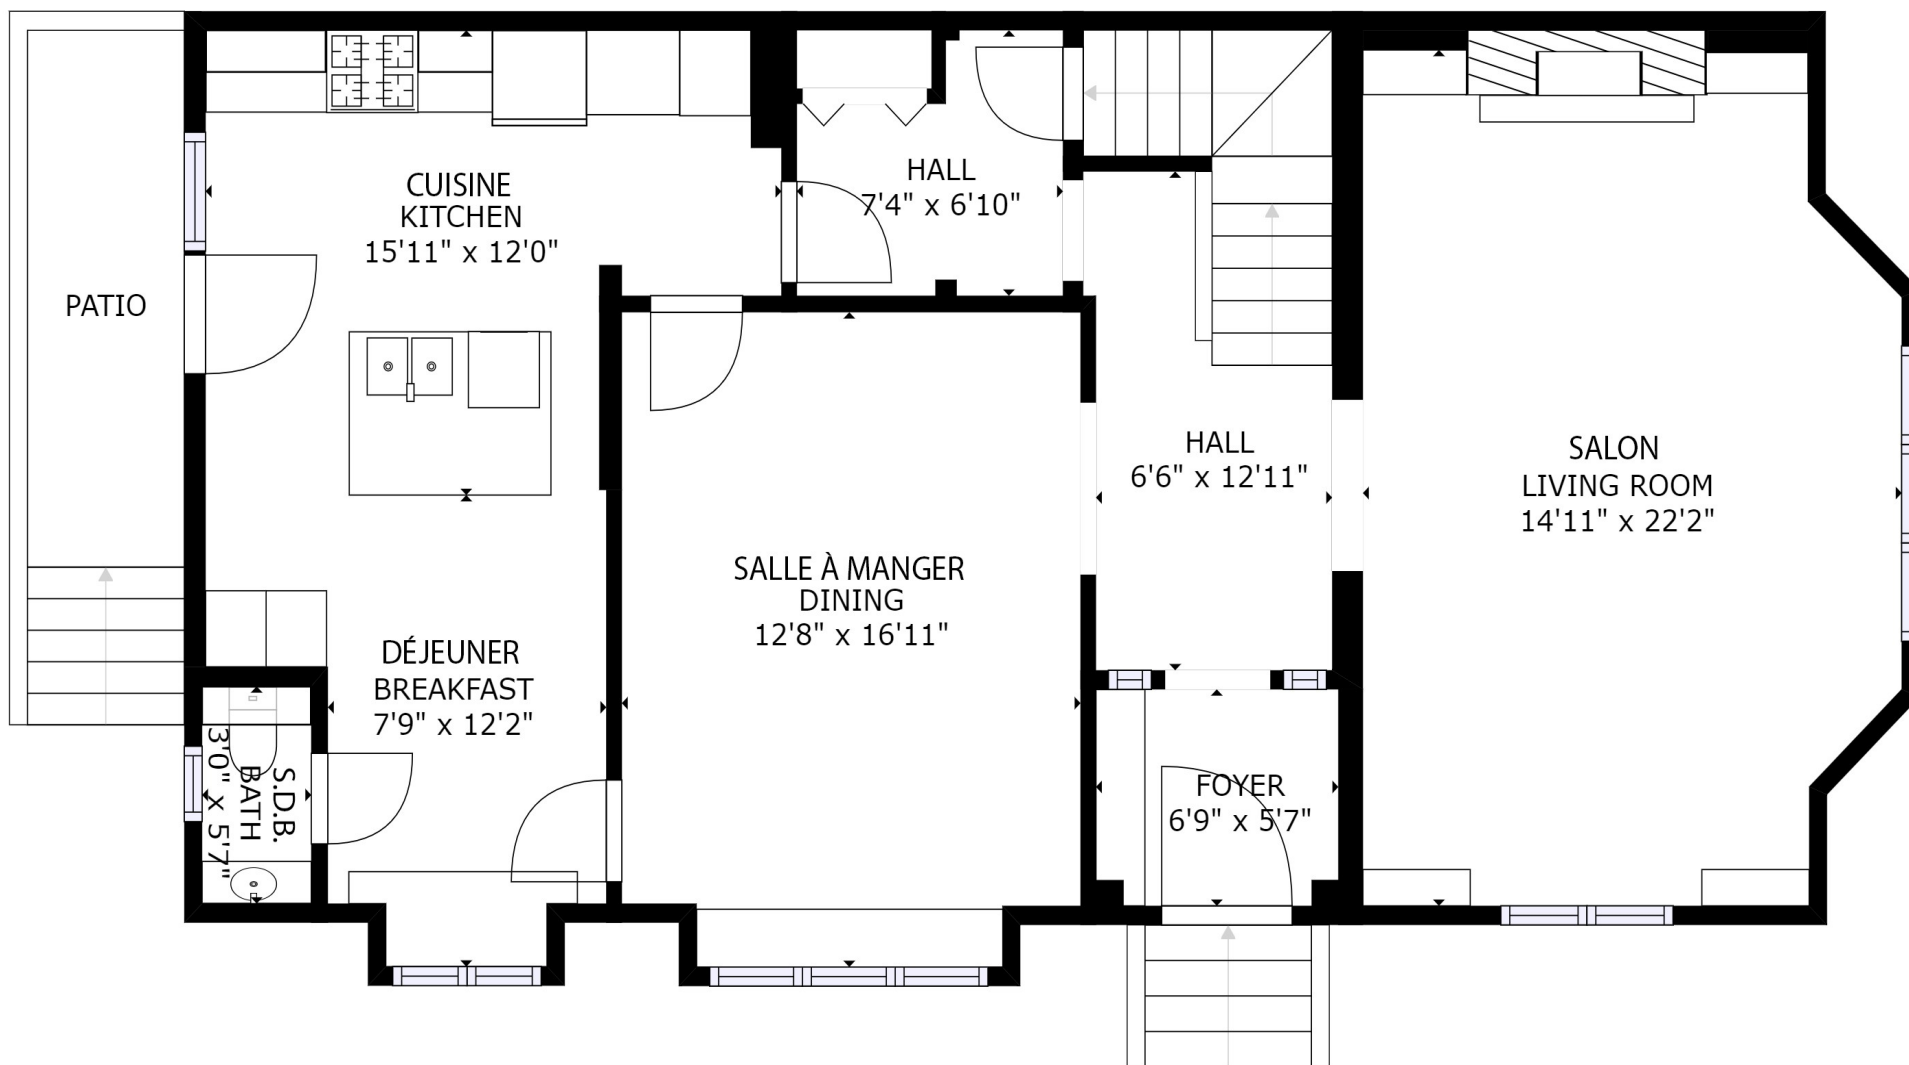

SURFACE INTERNE BRUTE/GROSS INTERNAL AREA (P.C./S.F.)

(ÉTAGE/ FLOOR 1 - 801) (ÉTAGE/ FLOOR 2 - 1058)


(ÉTAGE/ FLOOR 3 - 1030) (ÉTAGE/ FLOOR 4 - 1039)

TOTAL = 3929

LES GRANDEURS ET DIMENSIONS SONT APPROXIMATIVES, L'ACTUEL PEUT VARIER
SIZES AND DIMENSIONS ARE APPROXIMATE , ACTUAL MAY VARY

425 AV. WOOD, WESTMOUNT
ÉTAGE/FLOOR 2

**MARIE-
YVONNE
PAINT**

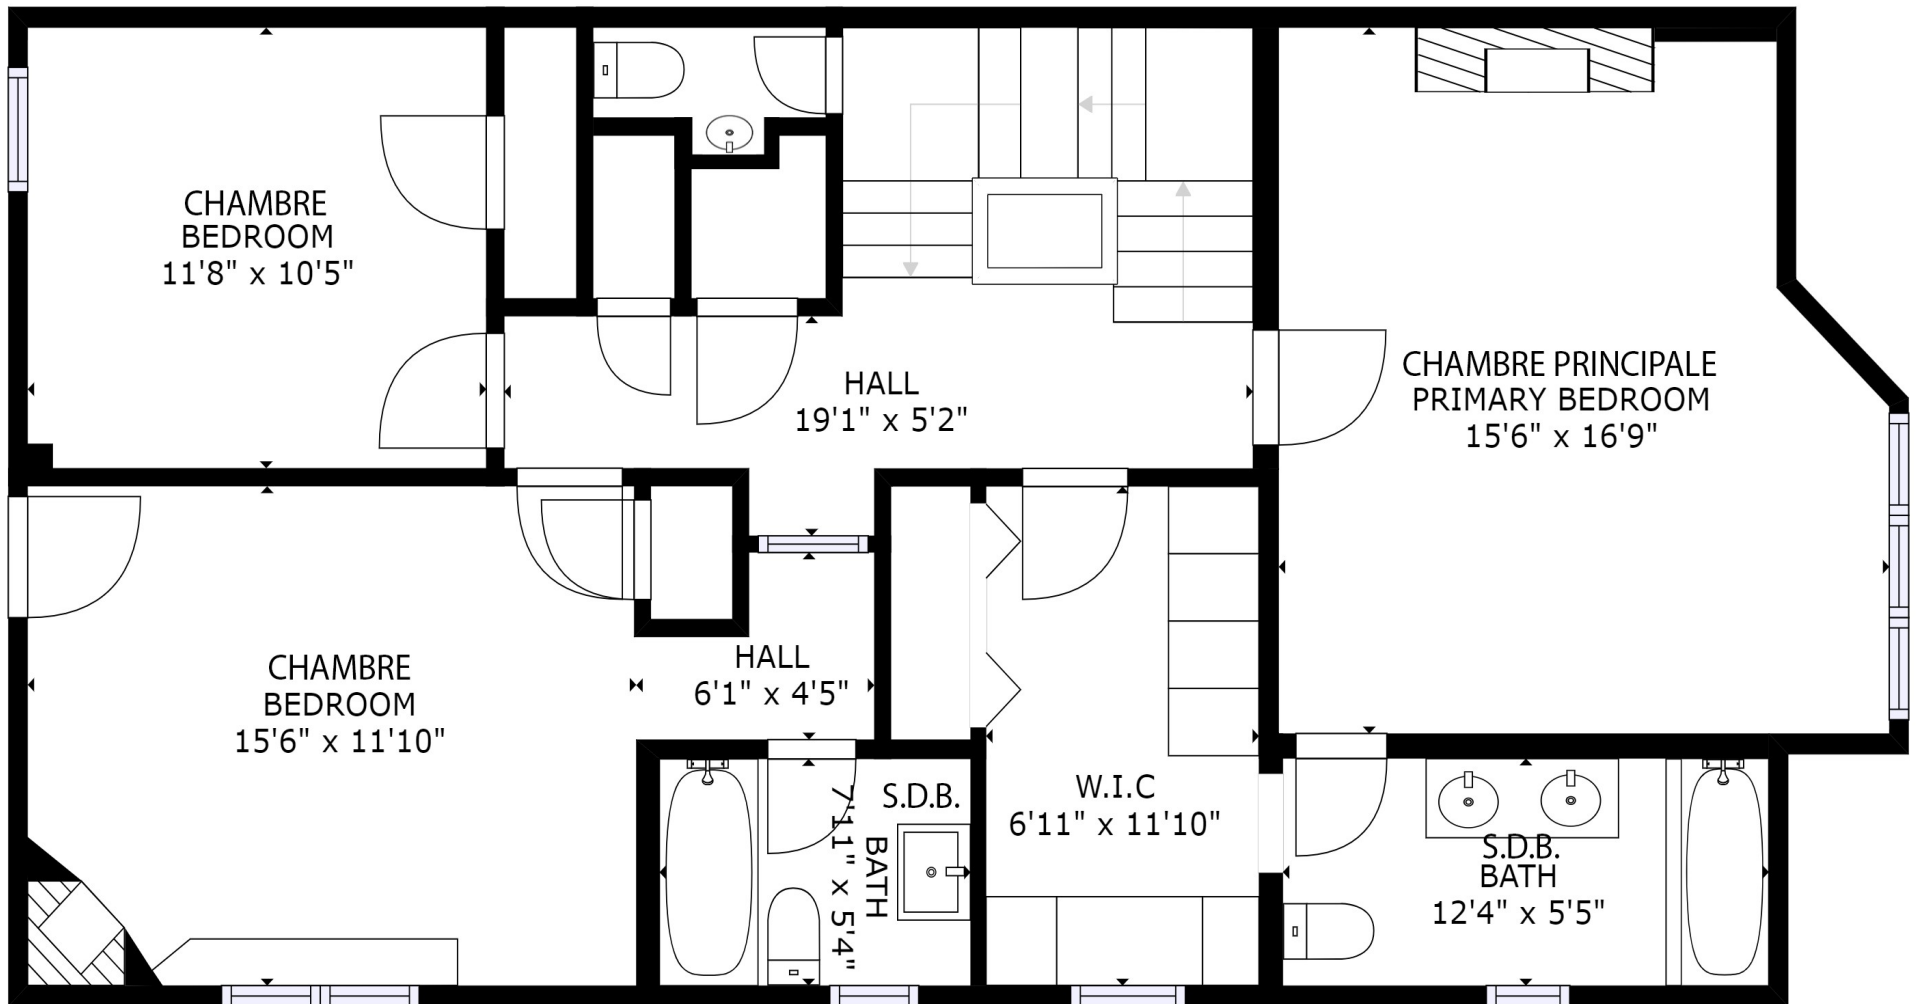

SURFACE INTERNE BRUTE/GROSS INTERNAL AREA (P.C./S.F.)

(ÉTAGE/ FLOOR 1 - 801) (ÉTAGE/ FLOOR 2 - 1058)


(ÉTAGE/ FLOOR 3 - 1030) (ÉTAGE/ FLOOR 4 - 1039)

TOTAL = 3929

425 AV. WOOD, WESTMOUNT
ÉTAGE/FLOOR 3

LES GRANDEURS ET DIMENSIONS SONT APPROXIMATIVES, L'ACTUEL PEUT VARIER
SIZES AND DIMENSIONS ARE APPROXIMATE , ACTUAL MAY VARY

**MARIE-
YVONNE
PAINT**

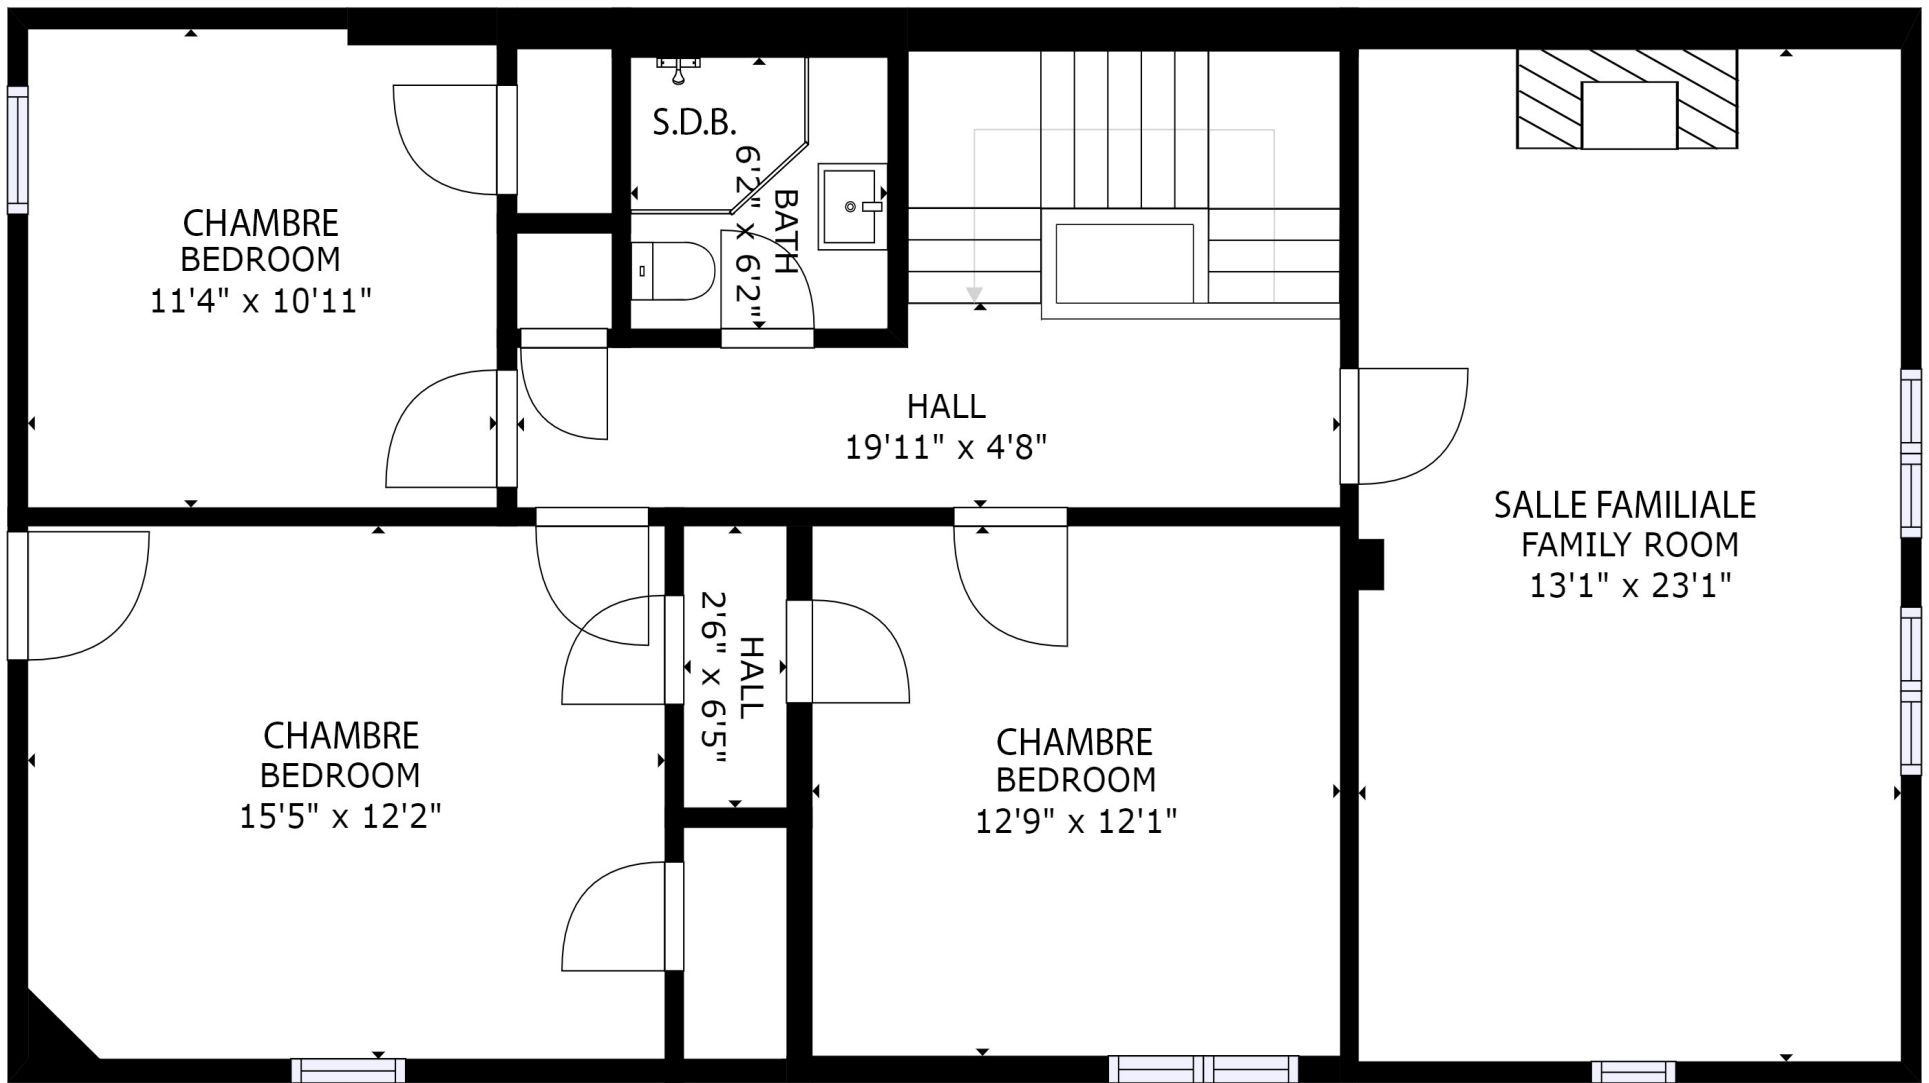

SURFACE INTERNE BRUTE/GROSS INTERNAL AREA (P.C./S.F.)

(ÉTAGE/ FLOOR 1 - 801) (ÉTAGE/ FLOOR 2 - 1058)

(ÉTAGE/ FLOOR 3 - 1030) (ÉTAGE/ FLOOR 4 - 1039)

TOTAL = 3929

LES GRANDEURS ET DIMENSIONS SONT APPROXIMATIVES, L'ACTUEL PEUT VARIER
SIZES AND DIMENSIONS ARE APPROXIMATE , ACTUAL MAY VARY

425 AV. WOOD, WESTMOUNT
ÉTAGE/FLOOR 4

**MARIE-
YVONNE
PAINT**