



DEMEURES URBAINES
SUR SAINT-JACQUES

Bank



Plan préliminaire, sujet à changement sans préavis. Superficie brute approximative à titre indicatif, calculée en incluant les murs extérieurs et les fenêtres, ainsi que la moitié des murs mitoyens et de corridors. Mesures des pièces calculées en excluant les garde-robes, à titre indicatif. Les meubles, appareils électroménagers et éléments décoratifs, notamment les garde-robes d'ébénisterie, ne sont pas inclus. PUR ImmoBilia 2011. / This is a preliminary plan, subject to change without notice. Total surface areas are approximate and supplied as a guide. They include exterior walls and windows and half the area of party walls and corridors. Room measurements exclude closets and are provided as a guide. Furniture and decorative electrical appliances, including the cabinetmaker closets, are not included.

221, RUE SAINT-JACQUES

805

2 chambres / 2 bedrooms

superficie / area 1394 pc

superficie loggia / loggia area 161 pc

salon + cuisine + salle à manger 23'-0" X 23'-0"
living room + kitchen + dining room

chambre des maîtres / master bedroom 14'-0" x 12'-0"



chambre secondaire / bedroom 14'-0" X 11'-0"

salle de bain des maîtres / master bathroom 9'-0" x 6'-0"

salle de bain secondaire / bathroom 9'-6" x 6'-0"

salle d'eau / water closet 10'-0" x 3'-0"

loggia / loggia 23'-6" X 5'-6"

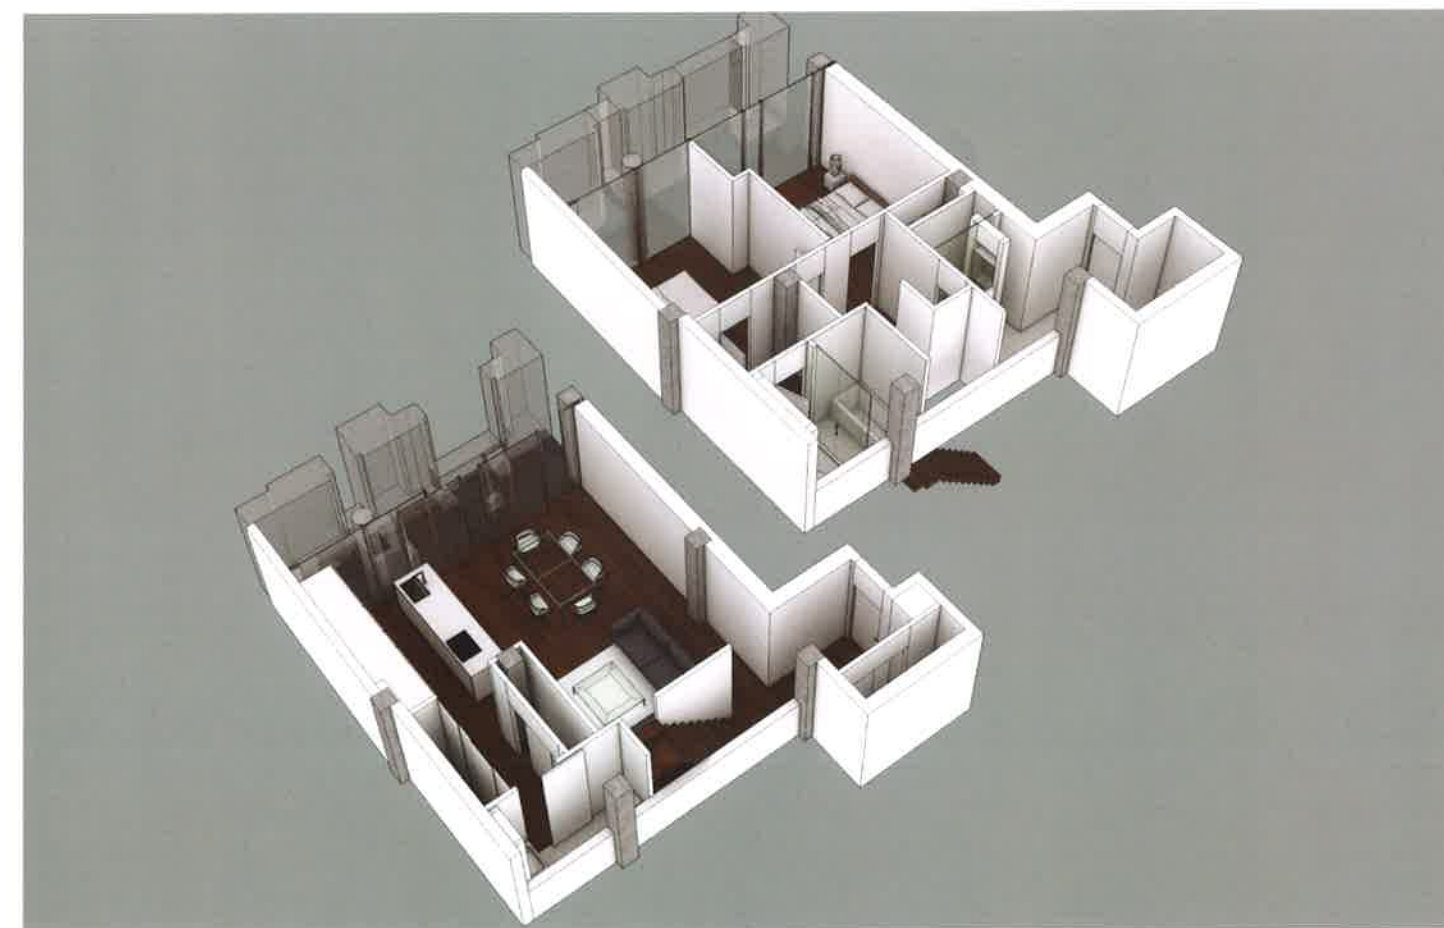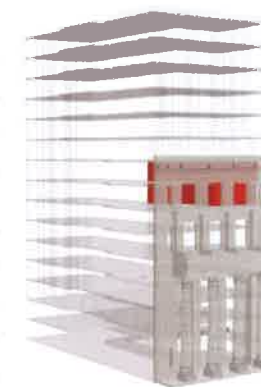

BUREAU DES VENTES

217, rue Saint-Jacques, Montréal (Québec) H2Y 2W2

condomontrealbank.com

PUR
IMMOBILIA

lemay